



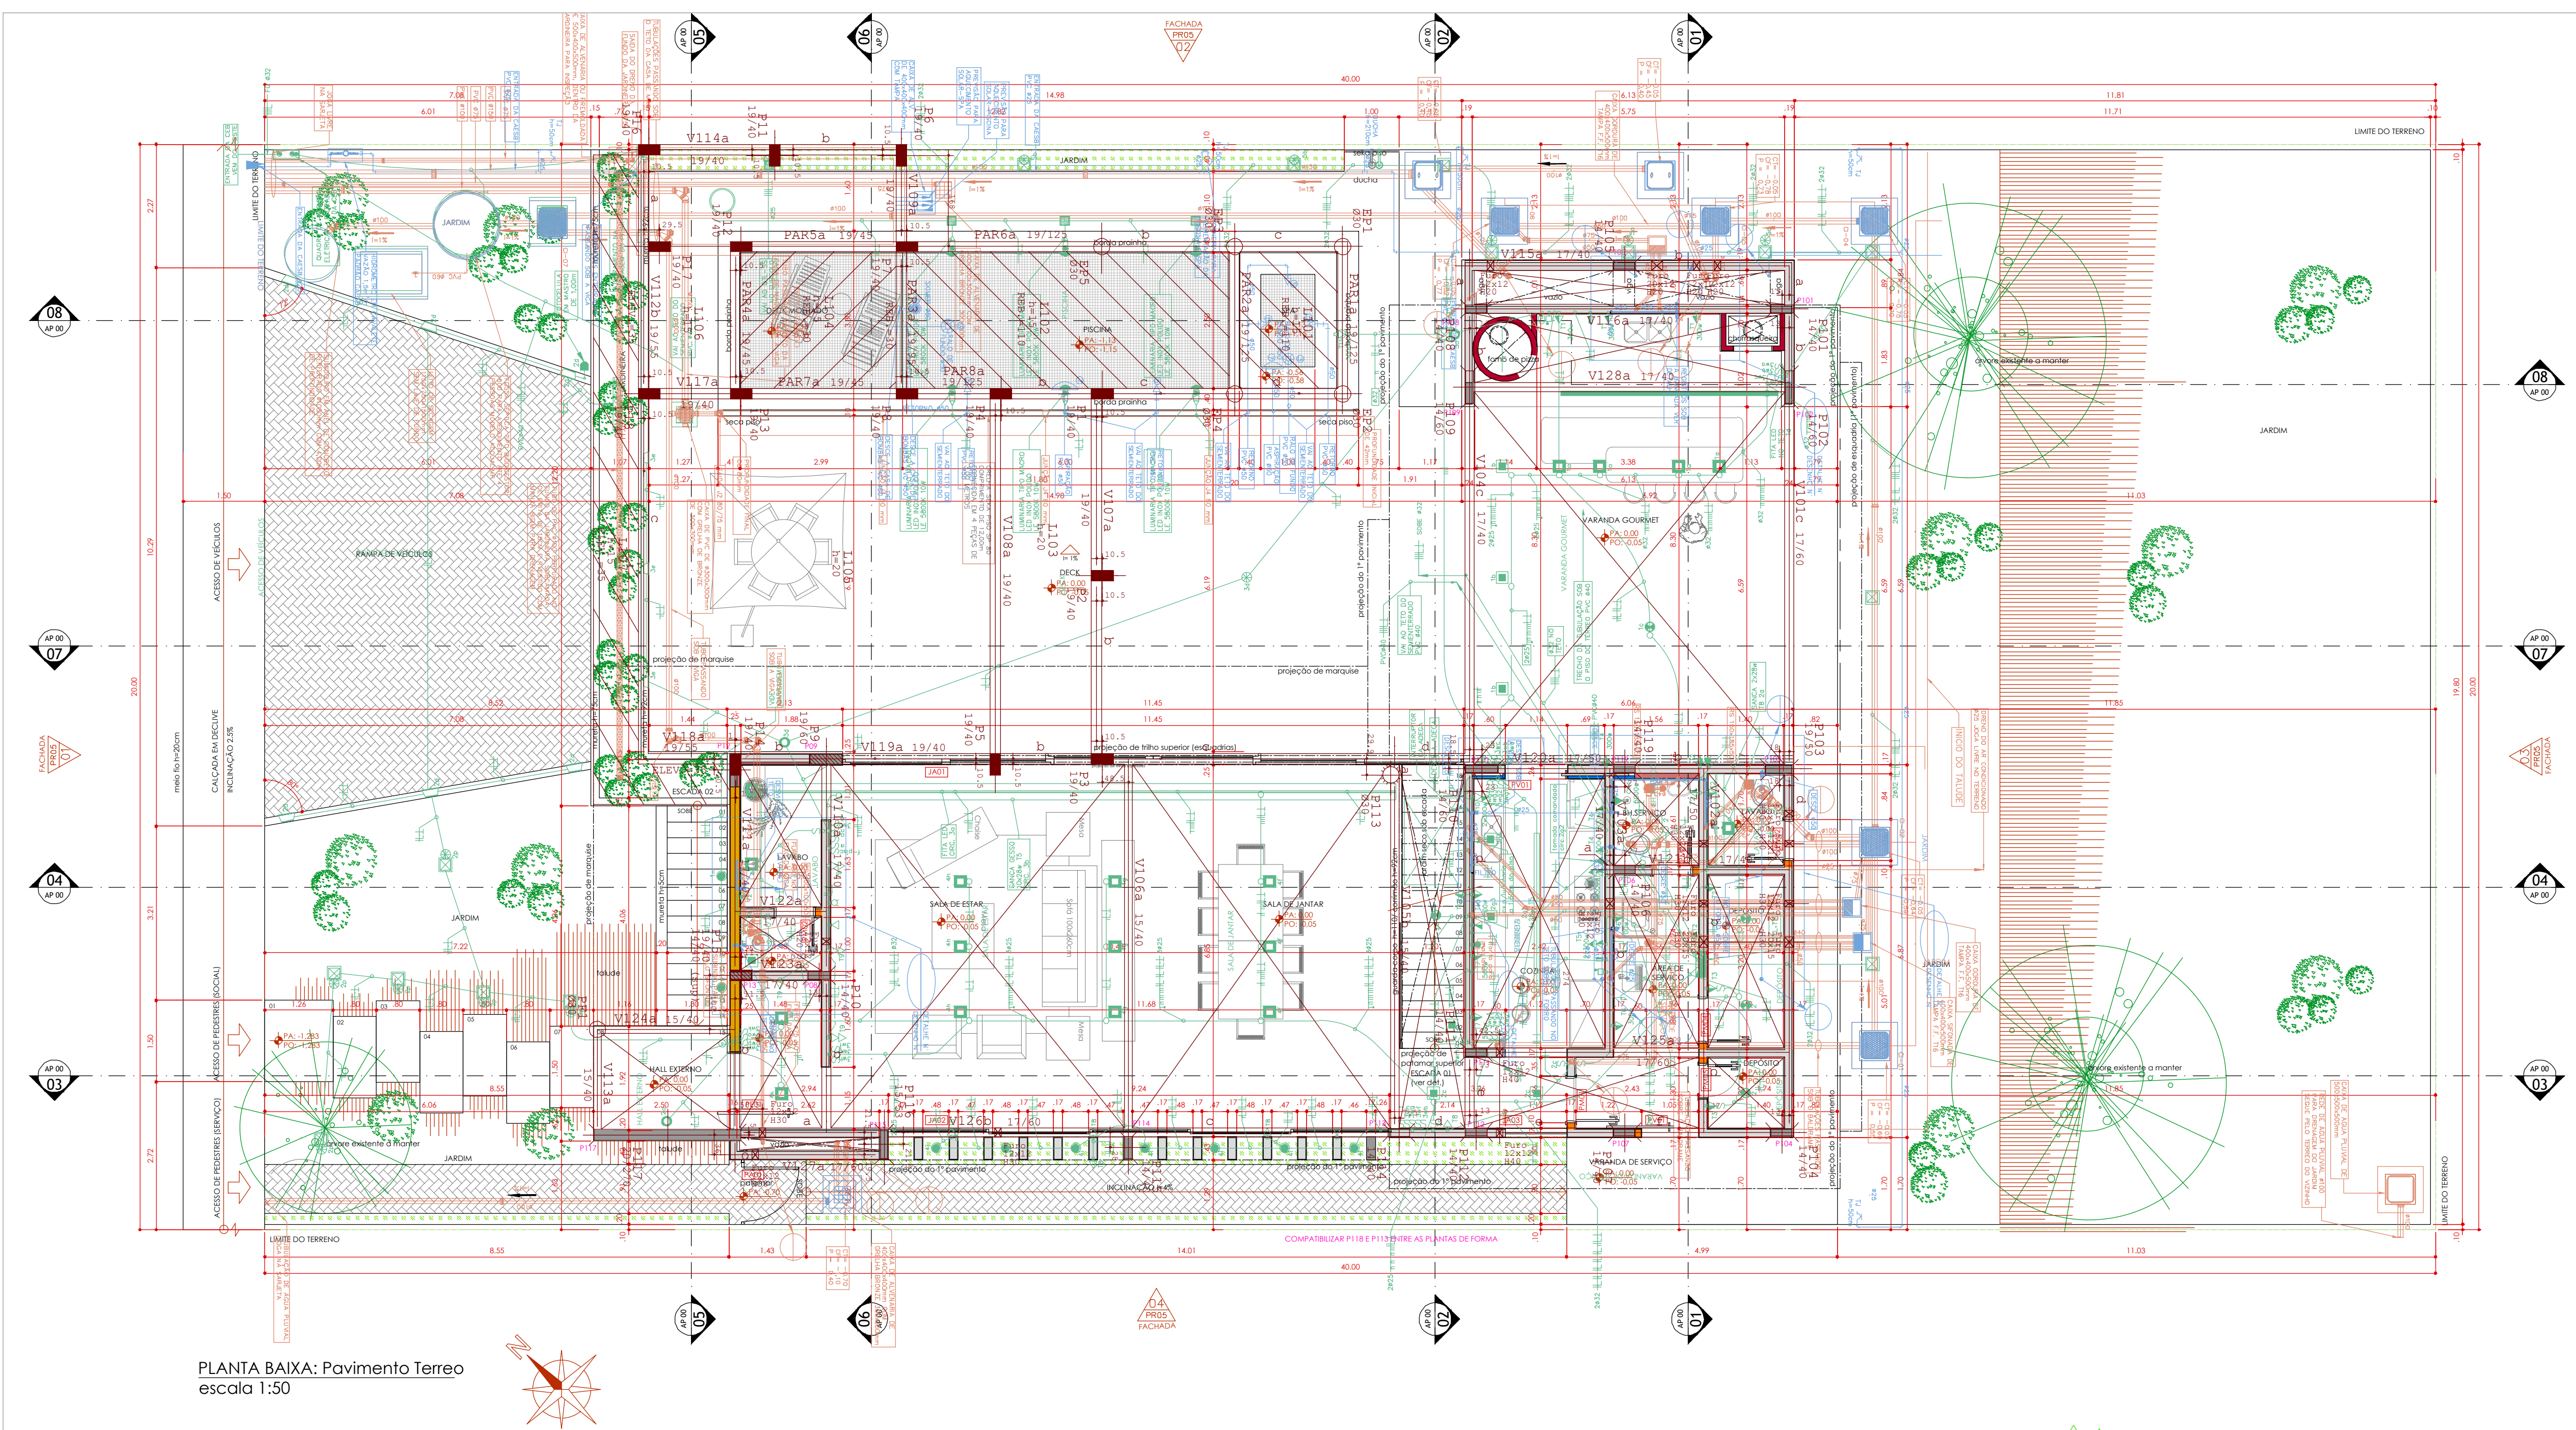

PLANTA BAIXA: Pavimento Terreo
escala 1:50

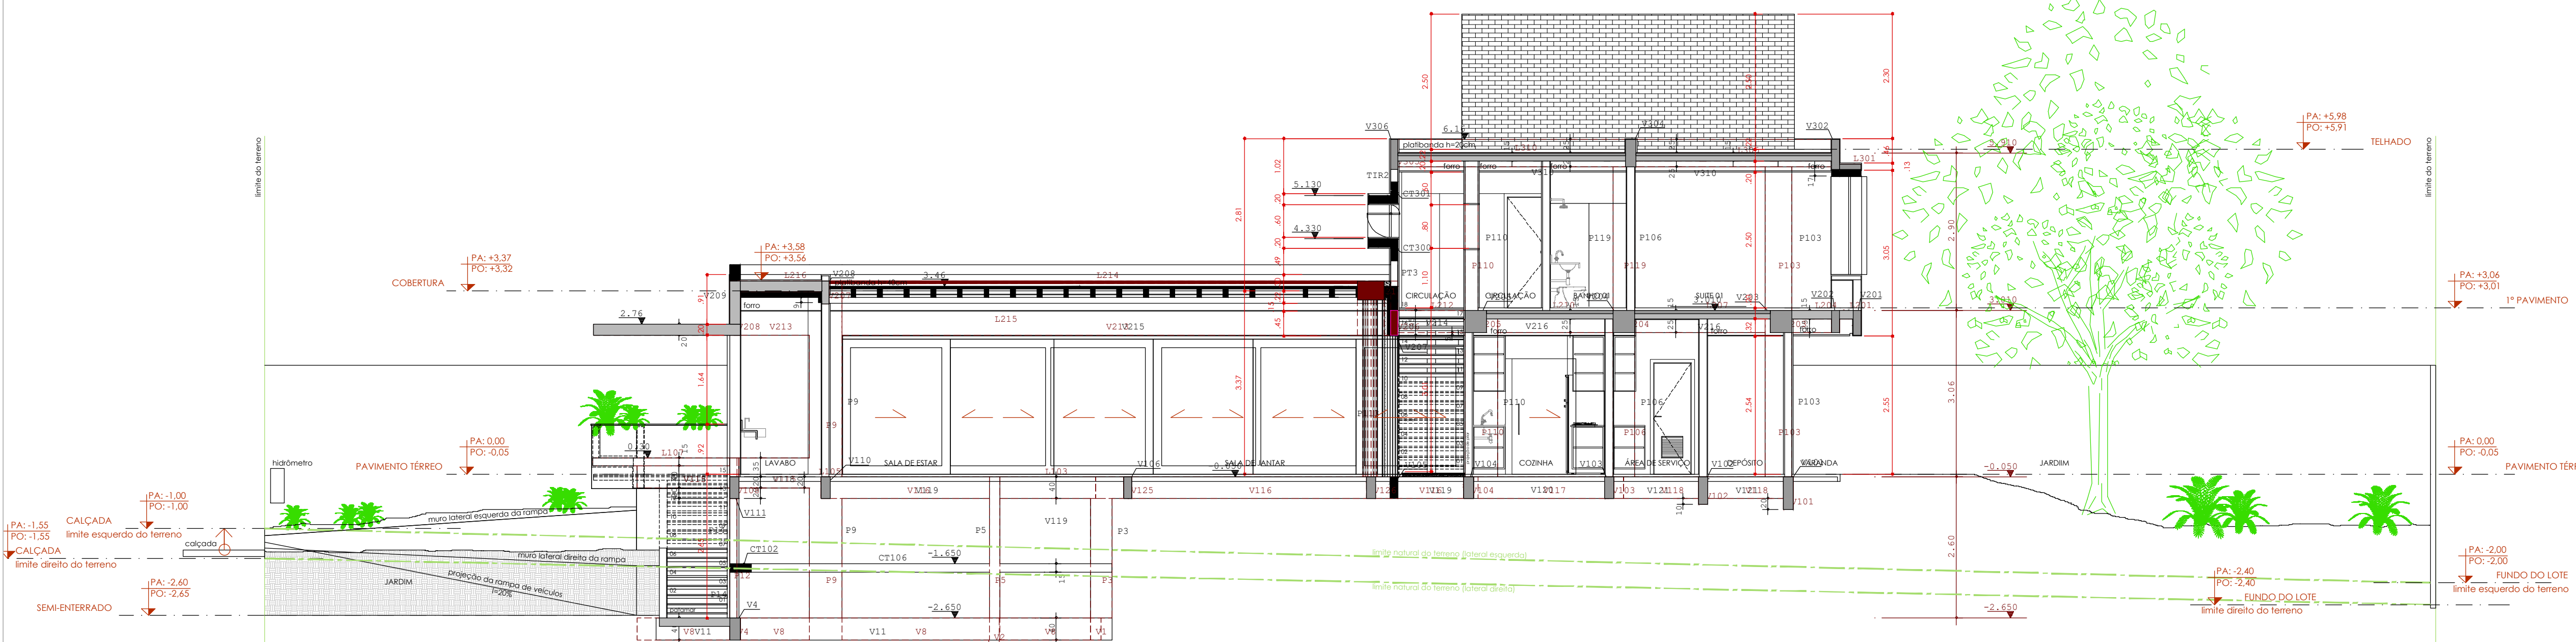

CORTE 04
escala 1:50

00	01/01/2020	EMISSÃO INICIAL
TIPO DE PROJETO		
PROJETO DE ARQUITETURA		
FASE DE PROJETO		
ANTEPROJETO		
ENDEREÇO	PRAÇA DAS AMORAS NÚMERO 1000	
PROPRIETÁRIO	FULANO DE TAL	
AUTOR	BEATRIZ TEIXEIRA SOUZA	
RESP. TÉCNICO	CAU.A77463-4/DF	
CONTEÚDO		
DESCRIÇÃO 01 DESCRIÇÃO 02 DESCRIÇÃO 03		
ARQUIVO		
1016_AP_01_R01_Terreo_C04.dwg		
DESENHO	ESCALA	
BEATRIZ	INDICADA	FOLHA
DIREITOS AUTORAIS RESERVADOS		01/ 07