



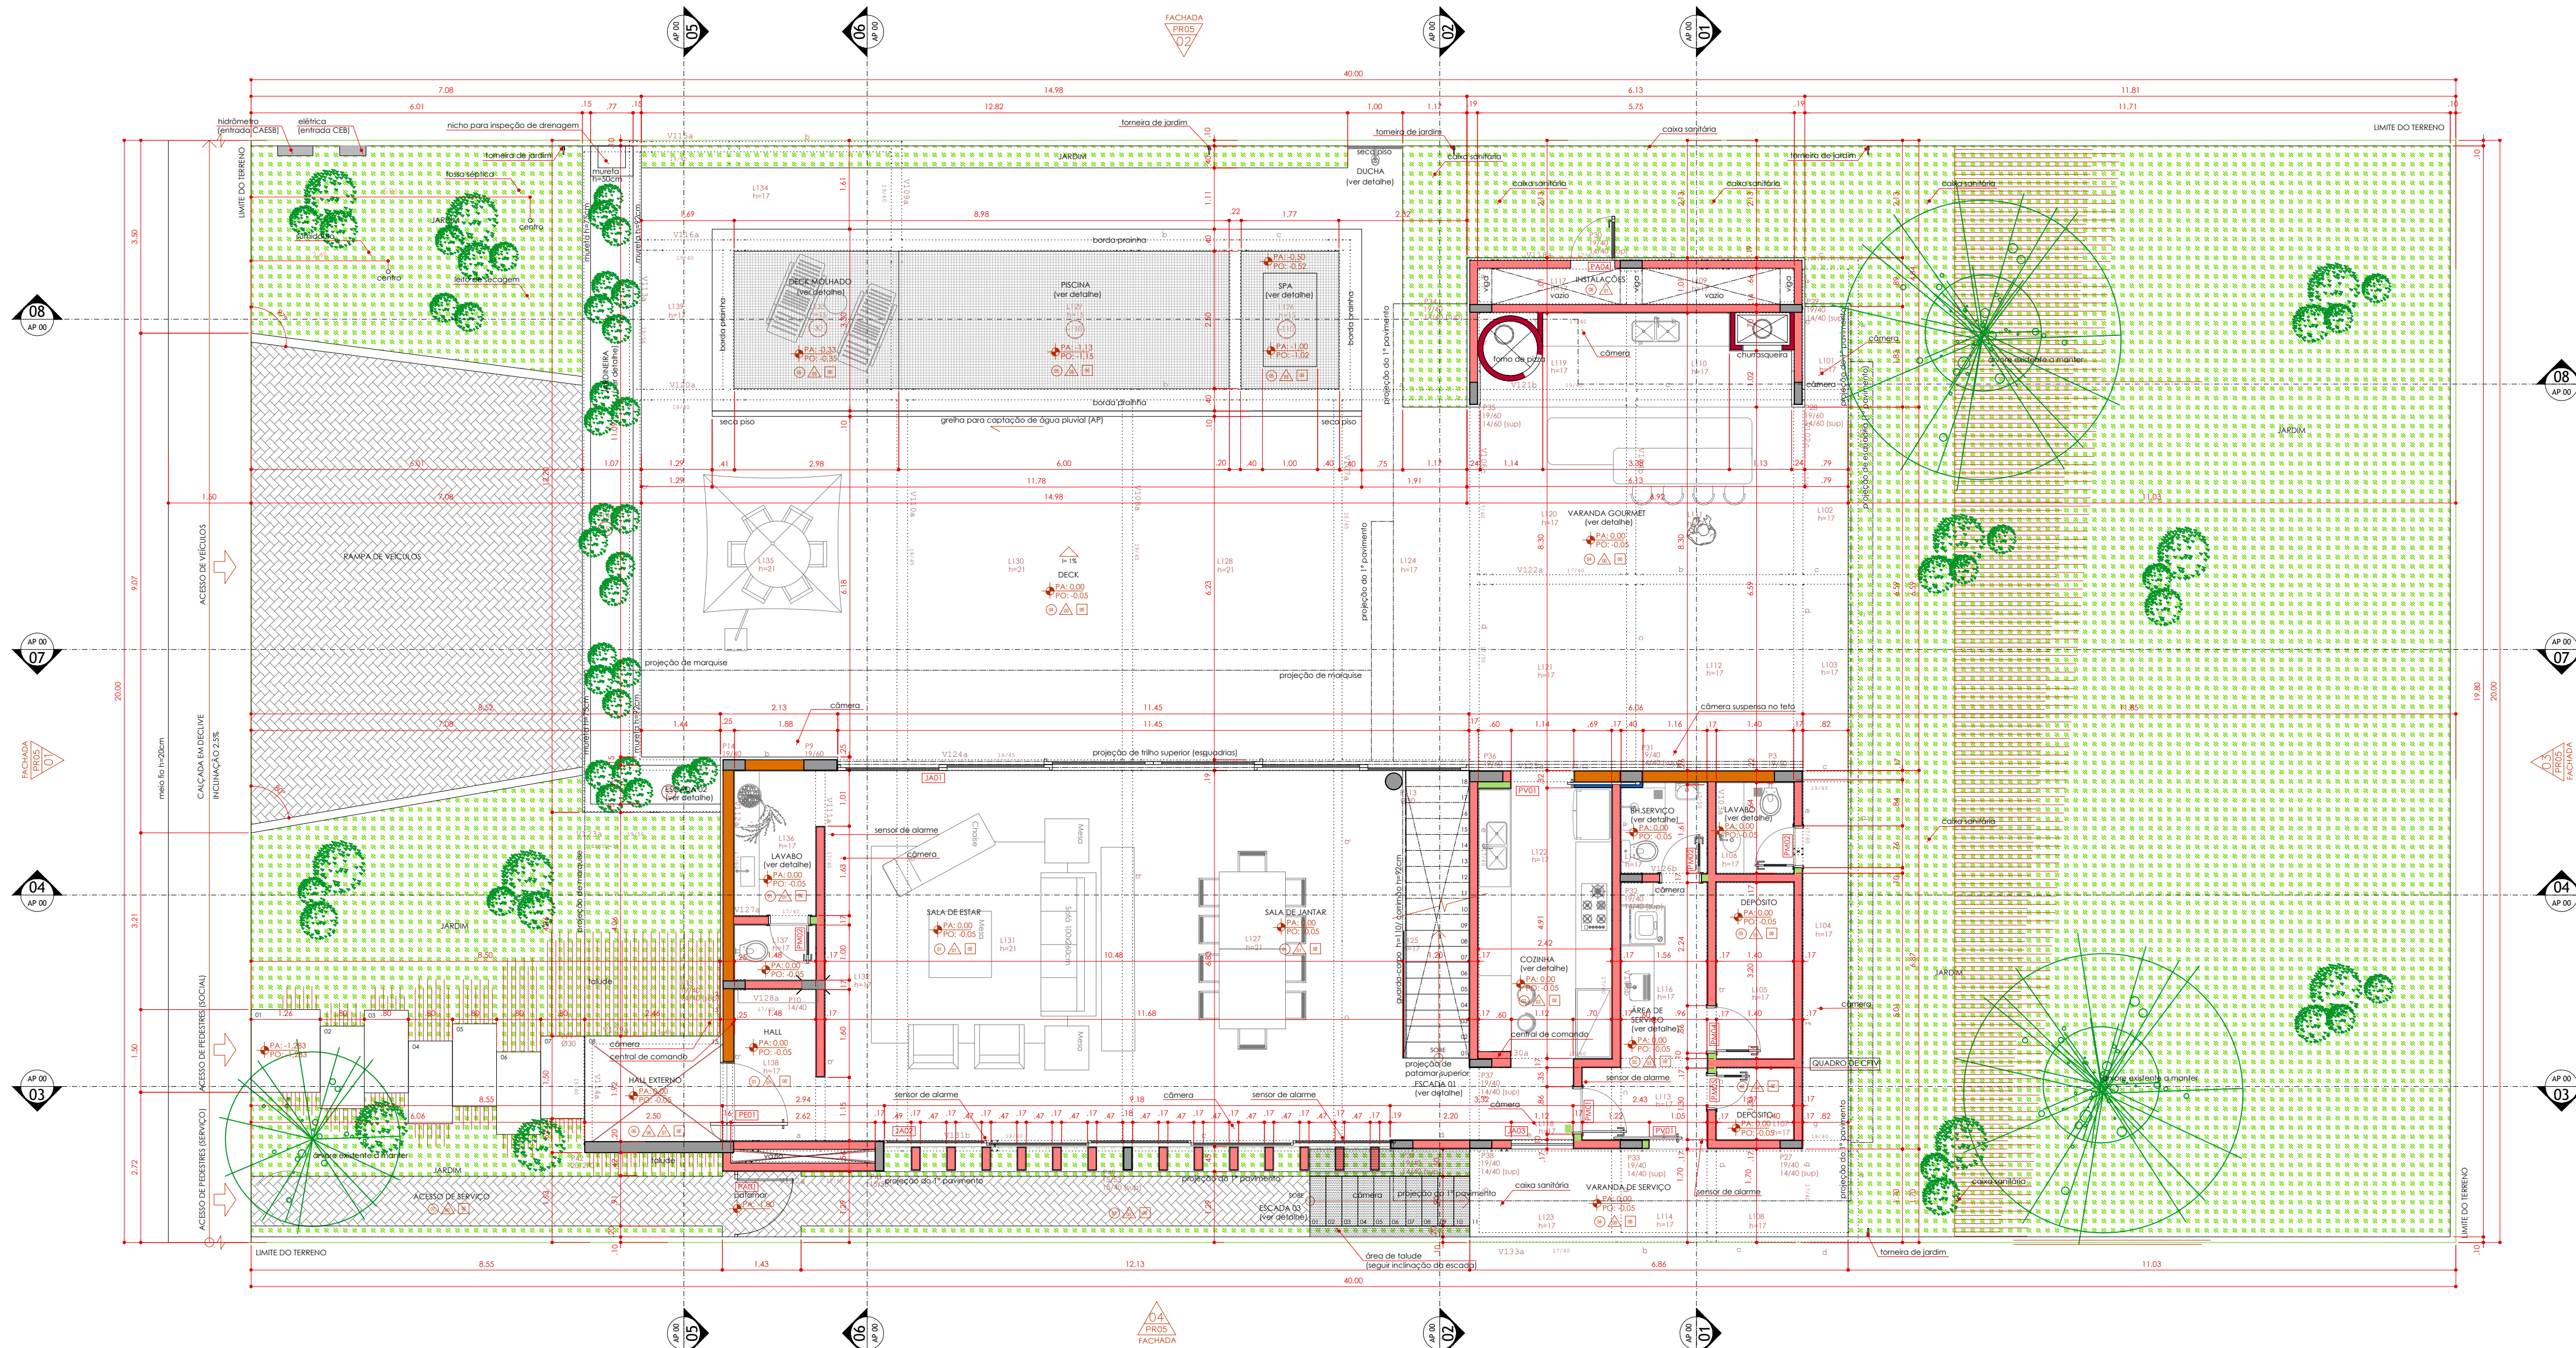

PLANTA BAIXA: Pavimento Terreo
escala 1:50

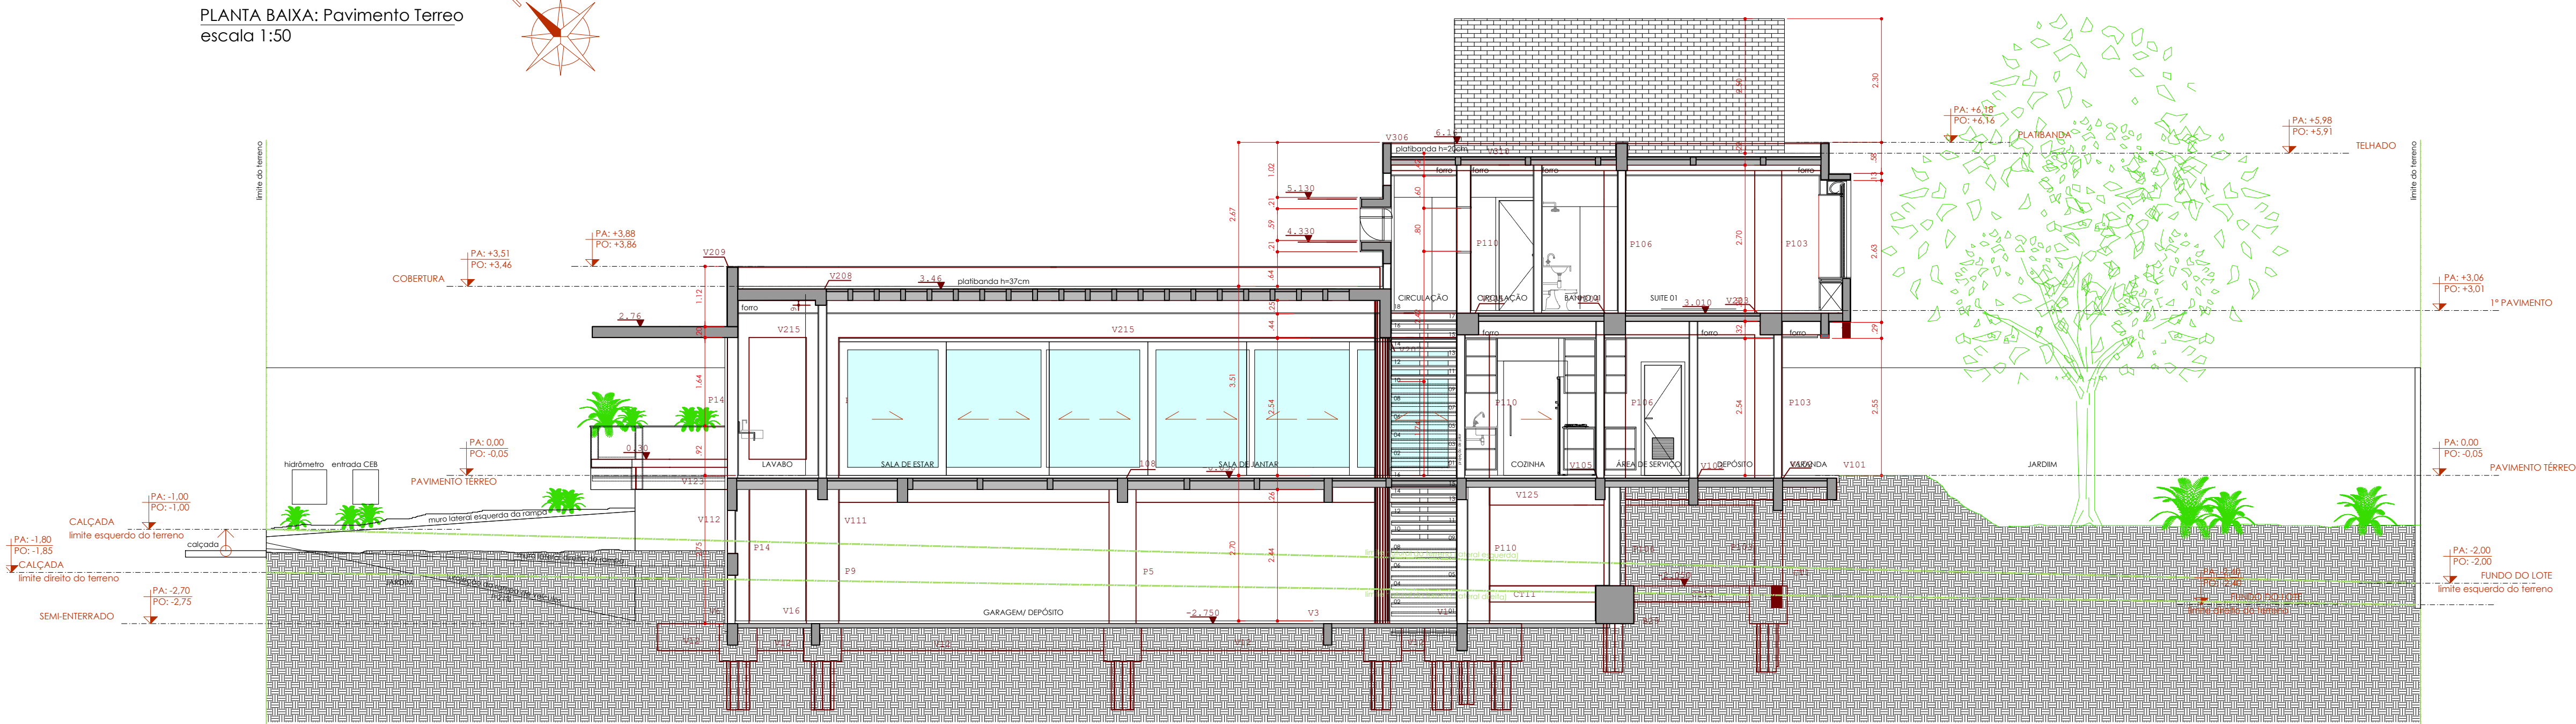

CORTE 04
escala 1:50

TABELA DE ACABAMENTOS

PISO

01	Madeira
02	Porcelanato
03	Cerâmica
04	Fulget
05	Pastilha
06	Concreto desempenado
07	Intertravado
08	Cimentado

PAREDE

01	Pintura acrílica semi-fosca
02	Tijolinho
03	Porcelanato
04	Cerâmica
05	Pastilha
06	Concreto desempenado

TETO

01	Pintura acrílica fosca
02	Concreto desempenado (cimentado)

LEGENDA:

- Inicio de Paginação de Revestimentos
- Piso Pared Teto

ALVENARIAS/ FECHAMENTOS:

- alvenaria com bloco cerâmico de 11,5 cm
- alvenaria com bloco cerâmico de 14 cm
- alvenaria com bloco cerâmico de 19 cm
- placa cimentícia (moldada "in loco")
- tijolo refratário 9 cm
- dry-wall de 7 cm
- concreto

ESTRUTURA:

- estrutura superior
- estrutura inferior
- pilar

OBSERVAÇÕES:

- Medidas em centímetros.
- Níveis em metros.
- Todas as medidas deverão ser verificadas no local.
- Para os revestimentos foram considerados:
- 1,5 cm para pintura; 1,5 cm para cerâmica;
- 3,0 cm para granito e mármore revestimento interno
- tijolinho 8 cm
- P.A. = Piso Acabado
- P.D. = Piso Oso

00 01/01/2000 EMISSÃO INICIAL

TIPO DE PROJETO

PROJETO DE ARQUITETURA

FASE DE PROJETO

EXECUTIVO

ENDEREÇO

RUA DAS AMORAS, NÚMERO 1000

PROPRIETÁRIO

FULANO DE TAL

AUTOR

BEATRIZ TEIXEIRA SOUZA

RESP. TECNICO

CAU.A77463-4/DF

CONTEÚDO

DESCRIÇÃO 01

DESCRIÇÃO 02

DESCRIÇÃO 03

ARQUIVO

1016_EX_01_R00_Terreco_C04.dwg

DESENHO

ESCALA

BEATRIZ

INDICADA

DIREITOS AUTORAIS RESERVADOS

FOLHA

01/07